







# ΕΦΗΜΕΡΙΣ ΤΗΣ ΚΥΒΕΡΝΗΣΕΩΣ

## ΤΗΣ ΕΛΛΗΝΙΚΗΣ ΔΗΜΟΚΡΑΤΙΑΣ

**ΤΕΥΧΟΣ ΤΕΤΑΡΤΟ** **Αρ. Φύλλου 575**

12 Ιουλίου 2002


ΠΕΡΙΕΧΟΜΕΝΑ

**ΑΠΟΦΑΣΕΙΣ**



## ΑΠΟΦΑΣΕΙΣ

Αριθ. 2704 (1)

Έγκριση τροποποίησης στα Ο.Τ. 30 και 56 ρυμοτομικού σχεδίου Πλαγιάς, Δ. Χέρσου, Ν. Κιλκίς με χαρακτηρισμό χώρων πολιτιστικών δραστηριοτήτων και πλατείας.

Ο ΓΕΝΙΚΟΣ ΓΡΑΜΜΑΤΕΑΣ ΠΕΡΙΦΕΡΕΙΑΣ
ΚΕΝΤΡΙΚΗΣ ΜΑΚΕΔΟΝΙΑΣ

Έχοντας υπόψη:

1) Τις διατάξεις του άρθρου 154 του από 14.7.1999 Π.Δ/τος «Κώδικας Βασικής Πολεοδομικής Νομοθεσίας» ΦΕΚ Δ580/99.

2) Τις διατάξεις του Ν. 2503/1997 «Διοίκηση, οργάνωση της Περιφέρειας, ρύθμιση θεμάτων για την τοπική αυτοδιοίκηση και άλλες διατάξεις» ΦΕΚ Α107/97.

3) Τις διατάξεις του Ν. 2831/2000 «Τροποποίηση των διατάξεων του Ν. 1577/1985 (Γενικός Οικοδομικός Κανονισμός) και άλλες πολεοδομικές διατάξεις» ΦΕΚ Α 140/2000 και ειδικότερα του άρθρου 29.

4) Την οικ. 5631/26.7.2000 Απόφαση Γεν. Γραμματέα Περιφέρειας Κεν. Μακεδονίας Ορισμός εισηγητών και μεταβίβαση εξουσίας υπογραφής «Με εντολή Γενικού Γραμματέα» αποφάσεων εγγράφων και άλλων πράξεων στον Γενικό Διευθυντή,στους Προϊσταμένους Διευθύνσεων και Προϊσταμένους Τμημάτων και Γραφείων των Υπηρεσιών της Περιφέρειας.

5) Τις διατάξεις του άρθρου 29 Α του Ν. 1558/1985 «Κυβέρνηση και Κυβερνητικά Όργανα» ΦΕΚ Α137/85 που προστέθηκε με το άρθρο 27 του Ν. 2081/1992 ΦΕΚ Α 154/92 και αντικαταστάθηκε με την παράγραφο 2α του του άρθρου 1 του Ν. 2469/1997 ΦΕΚ Α38/97.

6) Τις με αριθ. 26/2001 και 29/2002 Αποφάσεις του Δημοτικού Συμβουλίου Χέρσου, Ν. Κιλκίς.

7) Την 110η/2002 πράξη, με θετική γνωμοδότηση, του Περιφερειακού ΣΧΟΠ Κεντρικής Μακεδονίας (συνεδρία 7η/4.6.2002).

8) Το γεγονός ότι από τις κανονιστικές διατάξεις αυτής της απόφασης δεν προκαλείται δαπάνη σε βάρος του κρατικού προϋπολογισμού και του οικείου ΟΤΑ, αποφασίζουμε:

Εγκρίνεται η τροποποίηση στα Ο.Τ. 30 και 56 ρυμοτομικού σχεδίου οικισμού Πλαγιάς, Δ. Χέρσου, Ν. Κιλκίς ως εξής:

Τμήμα ΑΒΓΔΕ εμβαδού 997.78 τμ. του οικοπέδου 242 στο Ο.Τ. 30 αποχαρακτηρίζεται από πλατεία και χαρακτηρίζεται «χώρος πολιτιστικών δραστηριοτήτων».

Το οικόπεδο 243 εμβαδού 306,78 τμ. στο Ο.Τ. 30 χαρακτηρίζεται «χώρος πλατείας».

Τμήμα εμβαδού 691.00 τμ του οικοπέδου 246 στο Ο.Τ. 56 χαρακτηρίζεται «χώρος πλατείας».


Τα παραπάνω φαίνονται στο πρωτότυπο διάγραμμα κλίμακας 1:500 θεωρημένο από το Δ/ντή της ΔΙ.ΠΕ.ΧΩ Κ.Μ. που συνοδεύει την απόφαση αυτή.

Η ισχύς της απόφασης αρχίζει από τη δημοσίευσή της στην Εφημερίδα της Κυβερνήσεως.

Η απόφαση αυτή και το διάγραμμα που τη συνοδεύει να δημοσιευθούν στην Εφημερίδα της Κυβερνήσεως.

Θεσσαλονίκη, 17 Ιουνίου 2002

Με εντολή Γενικού Γραμματέα Περιφέρειας
Ο Γενικός Διευθυντής
ΔΗΜΟΣΘΕΝΗΣ ΣΑΡΗΓΙΑΝΝΗΣ

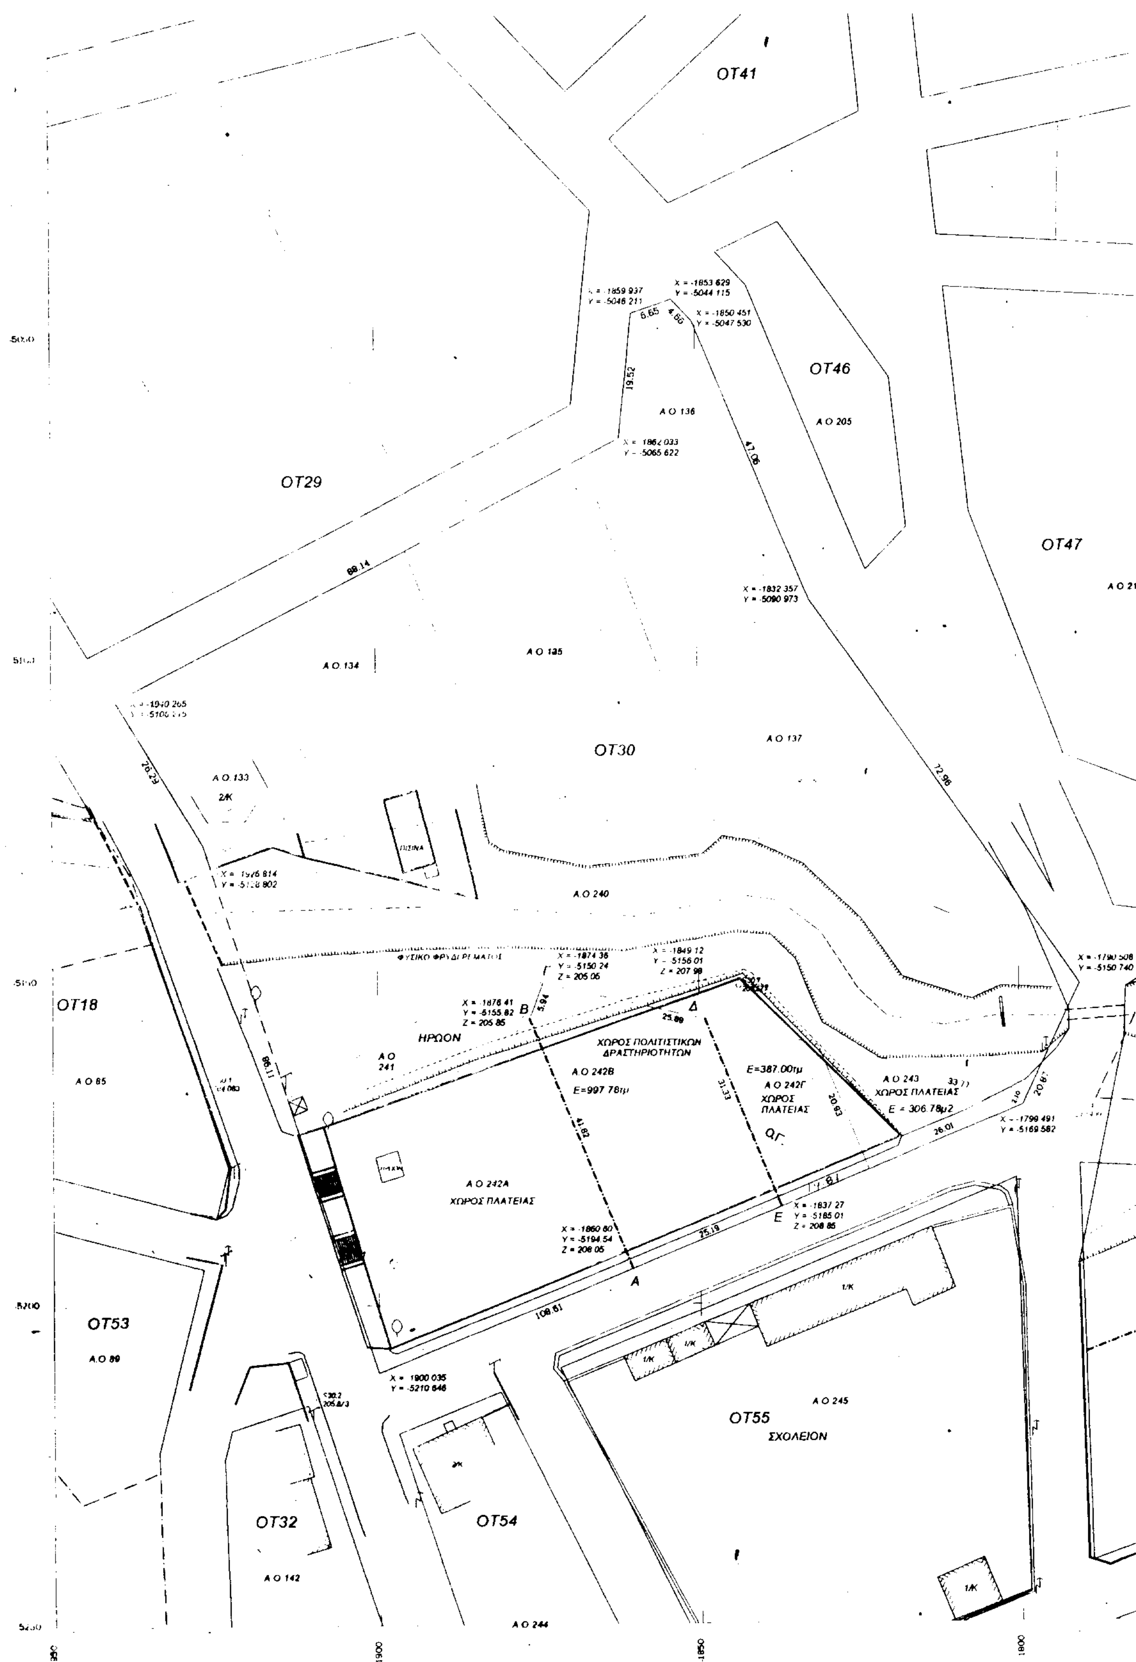

ΟΤ41
ΟΤ46
Α.Ο 205
Α.Ο 136
ΟΤ29
ΟΤ47
Α.Ο 21
Α.Ο 134
Α.Ο 135
ΟΤ30
Α.Ο 137
Α.Ο 133
Α.Ο 240
ΟΤ18
Α.Ο 65
ΗΡΩΟΝ
Α.Ο 241
ΧΩΡΟΣ ΠΟΛΙΤΙΣΤΙΚΩΝ ΔΡΑΣΤΗΡΙΟΤΗΤΩΝ
Α.Ο 242Β
Ε=997.78μ
Ε=387.00μ
Α.Ο 242Γ
ΧΩΡΟΣ ΠΛΑΤΕΙΑΣ
Α.Ο 243
ΧΩΡΟΣ ΠΛΑΤΕΙΑΣ
Ε = 306.78μ2
Α.Ο 242Α
ΧΩΡΟΣ ΠΛΑΤΕΙΑΣ
ΟΤ53
Α.Ο 89
ΟΤ55
Α.Ο 245
ΣΧΟΛΕΙΟΝ
ΟΤ32
Α.Ο 142
ΟΤ54
Α.Ο 244

ΠΕΡΙΦΕΡΕΙΑ ΚΕΝΤΡΙΚΗΣ ΜΑΚΕΔΟΝΙΑΣ
ΔΙ.ΠΕ.ΧΩ.

Νομός: Κιλκίς

Οικισμός: Πλαγιά Δ. Χέρσου

Θέμα: Τροποποίηση στα Ο.Τ. 30 και 56 ρυμοτομικού σχεδίου

Το παρόν τοπογραφικό διάγραμμα συνοδεύει την υπ' αριθ. 2704/17-6-02 απόφαση Γεν. Γραμ. Περιφέρειας Κεντρικής Μακεδονίας.

Θεσ/νίκη 17-6-02

ΘΕΩΡΗΘΗΚΕ

Ο Προϊστάμενος ΔΙ.ΠΕ.ΧΩ. Κ.Μ.

ΕΛΛΗΝΙΚΗ ΔΗΜΟΚΡΑΤΙΑ – ΠΕΡΙΦΕΡΕΙΑ ΚΕΝΤΡΙΚΗΣ ΜΑΚΕΔΟΝΙΑΣ

ΙΑΤΡΙΔΗΣ ΒΑΣΙΛΕΙΟΣ

ΟΡΟΙ ΔΟΜΗΣΗΣ

Σ.Δ 100 μ.τ × 1.60 = 160 τ.μ.
100 × 0.80 = 80 τ.μ.
100 × 0.60 = 60 τ.μ.
(Ε-300) × 0.40 } max 400 τ.μ.

κάλυψη 70%

ΑΡΤΙΟΤΗΤΑ

πρόσ. 13 μ. εμβ. 300 τ.μ.

(παρέκκλ. ως παρεκκλίθησαν με όποιο εμβ. & διαστ. στις 3-5-85 π.δ 24-4-85)

ΔΙΑΤΑΓΜΑΤΑ ΟΡΩΝ ΔΟΜΗΣΗΣ

Ν.Δ 1577/85 Π.Δ 21-4-85 τροποπ. 14-2-87 / Π.Δ
Π.Δ 21-4-85 τροπ 25-4/16-5-89 (ΦΕΚ 293 Δ')

ΕΠΑ 1148/2-7-86 Απ. Νομ. Κιλκίς (ΦΕΚ 686/2-8-86)
ύψος 7.5 + στέγη Δ=2.5
(Διανομή Υ. Γεωργίας 1981)

ΟΤ47

Α.Ο.211

Α.Ο.212

72.96

Χ = -1790.508
Υ = -5150.740

ΔΙΑΝΟΙΗ

ΠΛΑΤΕΙΑΣ
306.78μ2

26.01

20.87

33.77

Χ = -1799.491
Υ = -5169.582

Α.Ο.246Β
ΧΩΡΟΣ ΠΛΑΤΕΙΑΣ
Ε = 891.00μ2

34.19

18.38

ΟΤ56

Α.Ο.246Α

1/Κ

1/Κ

1900

ΕΡΓΟΔΟΤΗΣ:

ΝΟΜΑΡΧΙΑΚΗ ΑΥΤΟΔΙΟΙΚΗΣΗ ΚΙΛΚΙΣ

ΔΗΜΟΣ ΧΕΡΣΟΥ

ΤΙΤΛΟΣ ΜΕΛΕΤΗΣ

ΕΘΝΙΚΟ ΤΥΠΟΓΡΑΦΕΙΟ
Για τεχνικούς λόγους, στο σχεδιάγραμμα έγινε σμίκρυνση κατά ποσοστό 43 %

ΘΕΣΗ:

Ο.Τ. 30 ΟΙΚΙΣΜΟΥ ΠΛΑΓΙΑΣ

ΜΕΛΕΤΗΤΕΣ:

ΘΕΜΑ ΣΧΕΔΙΟΥ

ΤΟΠΟΓΡΑΦΙΚΟ ΔΙΑΓΡΑΜΜΑ

ΑΡΙΘΜΟΣ ΣΧΕΔΙΟΥ

Τ-1

ΚΛΙΜΑΚΑ
1:500

ΧΡΟΝΟΣ ΜΕΛΕΤΗΣ
ΜΑΙΟΣ 2002

ΘΕΩΡΗΣΗ

ΥΠΟΓΡΑΦΗ

Αριθ. ΔΔ 1552 (2)

Κήρυξη ως αναδασωτέας έκτασης εμβαδού 2794 τ.μ. στη θέση «Δραμινά» περιοχής του Δήμου Πανοράματος Νομού Θεσσαλονίκης.

Ο ΓΕΝΙΚΟΣ ΓΡΑΜΜΑΤΕΑΣ ΠΕΡΙΦΕΡΕΙΑΣ ΚΕΝΤΡΙΚΗΣ ΜΑΚΕΔΟΝΙΑΣ

Έχοντας υπόψη:

1. Τις διατάξεις του Ν. 3200/55 «περί διοικητικής αποκεντρώσεως», όπως τροποποιήθηκε και συμπληρώθηκε μεταγενέστερα.

2. Τις διατάξεις του άρθρου 117 παρ. 3 του Συντάγματος της Χώρας.

3. Τις διατάξεις του Ν. 998/79 «περί προστασίας των δασών» και ειδικότερα των άρθρων 38 παρ. 1 και 41 όπως αυτό τροποποιήθηκε με τις διατάξεις του άρθρου 12 Ν. 2240/92.

4. Το γεγονός ότι δεν έχει εκδοθεί έγκριση για την εκχέρσωση της υπόψη έκτασης με τη διαδικασία του άρθρου 13 του Ν. 1734/87 «περί βοσκοτόπων κλπ».

5. Τις διαταγές του Υπουργείου Γεωργίας:

α) 160417/1180/8.7.80 «Οδηγίες για τις αναδασωτέες εκτάσεις».

β) 154659/24.5.82 «Αποφάσεις κηρύξεως εκτάσεων ως αναδασωτέων».

6. Το Ν. 2503/97 «Διοίκηση, οργάνωση, στελέχωση της Περιφέρειας».

7. Την οικ. 5631/26.7.2000 ΦΕΚ 1339/Β΄ (ορθή επανάληψη της 11.8.2000) απόφαση Γεν. Γραμματέα Περιφέρειας Κεντρ. Μακεδονίας «Ορισμός εισηγητών και μεταβίβαση εξουσίας υπογραφής, με εντολή Γενικού Γραμματέα, αποφάσεων εγγράφων και άλλων πράξεων στον Γενικό Διευθυντή, στους προϊσταμένους Διευθύνσεων και προϊσταμένους Τμημάτων και Γραφείων των Υπηρεσιών της Περιφέρειας».

8. Την 3076/3.6.2002 πρόταση του Δασαρχείου Θεσσαλονίκης με την οποία προτείνεται η κήρυξη της έκτασης που αναφέρεται στο θέμα ως αναδασωτέας, αποφασίζουμε:

Κηρύσσουμε αναδασωτέα, με σκοπό την προστασία των δασικών εδαφών, την αναδημιουργία του δάσους με φυσική ή τεχνητή αναδάσωση και τη διατήρηση του χαρακτήρα της ως δασικής ώστε να αποκλεισθεί η διάθεσή της για άλλο προορισμό, την ιδιωτική δασική έκταση που εκχερσώθηκε παράνομα η οποία αποτελεί το αρ. 1053 κληροτεμάχιο αγροκτήματος Πανοράματος.

Η έκταση αυτή εμβαδού 2794 τ.μ. καλύπτονταν από δασική βλάστηση πρίνου σε ποσοστό 50%, βρίσκεται στη θέση «Δραμινά» περιοχής του Δήμου Πανοράματος, Ν. Θεσ/νίκης και χαρακτηρίστηκε ως δασική έκταση της παρ. 2 του άρθρου 3 του Ν. 998/79 με την αριθ. 1767/23.4.2001 πράξη χαρακτηρισμού του Δασάρχη Θεσσαλονίκης.

Τα όρια της έκτασης είναι:

Ανατολικά: Αγροτικός δρόμος

Δυτικά: Ρέμα

Βόρεια: Μη δασική έκταση (του 1052 κληροτεμαχίου)

Νότια: Δασική έκταση (του 1054 κληροτεμαχίου)

όπως φαίνεται στο συνημμένο τοπογραφικό διάγραμμα που αποτελεί αναπόσπαστο μέρος της απόφασης αυτής.

Η απόφαση αυτή να δημοσιευθεί στην Εφημερίδα της Κυβερνήσεως.

Θεσσαλονίκη, 18 Ιουνίου 2002

Με εντολή Γενικού Γραμματέα Περιφέρειας
Ο Διευθυντής Δασών
ΓΕΩΡΓΙΟΣ ΜΗΤΚΑΣ

Ανήκει στην αριθ. 1552/02 Απόφαση Δ/νσης Δασών

ΔΙΑΓΡΑΜΜΑ

Ιδιωτικής δασικής έκτασης που εκχερσώθηκε στην περιοχή Δήμου Πανοράματος και γίνεται πρόταση κήρυξης αναδασωτέας. Εμβαδόν: ΑΒΓΔΑ = 2,794 στρ.

Όρια έκτασης


Β: αριθ. 1052 κληρ/χιο


Ν: αριθ. 1054 κληρ/χιο

Α: αγροτικός δρόμος

Δ: ρέμα

Κλίμακα 1 : 50.000

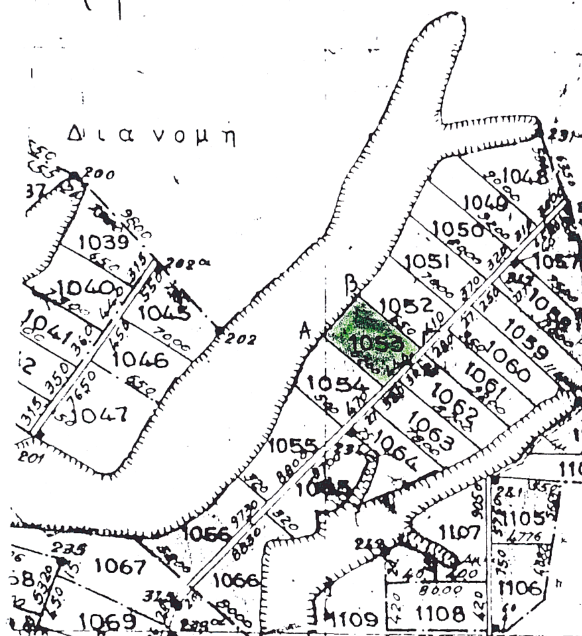

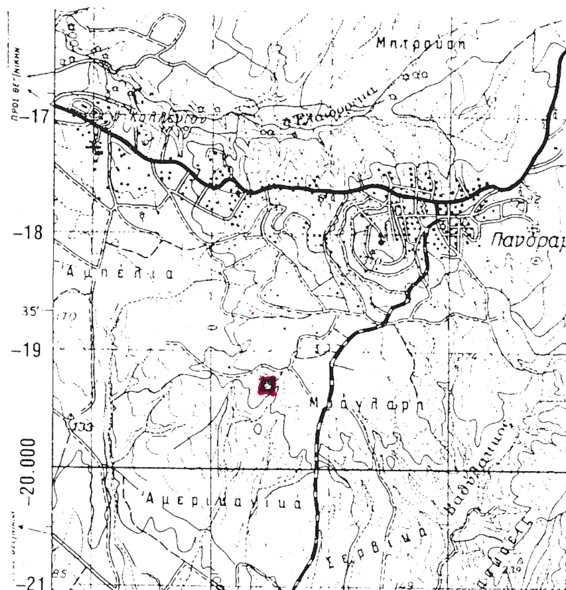
ΕΘΝΙΚΟ ΤΥΠΟΓΡΑΦΕΙΟ
Για τεχνικούς λόγους στο σχεδιάγραμμα έγινε σμίκρυνση κατά ποσοστό 78 %

Θεσ/νίκη 3-6-2002
Ο Συντάκτης

ΕΛΕΝΗ ΑΓΓΕΛΙΔΟΥ
ΔΑΣΟΛΟΓΟΣ Β' ΒΑΘΜΟΥ

Θεσ/νίκη 18-6-02
Ο Δ/ντής Δασών





Γεώργιος Μήτκας
Δασολόγος

Αριθ. 2009 (3)

Μερική Άρση Αναδασωτέας Έκτασης Εμβαδού 550 στρ. στη θέση «Προφήτης Ηλίας» Δημ. Διαμ/τος Πρασίνου Δήμου Ταμυνέων, Νομού Ευβοίας.

Ο ΓΕΝΙΚΟΣ ΓΡΑΜΜΑΤΕΑΣ ΠΕΡΙΦΕΡΕΙΑΣ ΣΤΕΡΕΑΣ ΕΛΛΑΔΑΣ

Έχοντας υπόψη:

1.- Τις διατάξεις του Ν. 2503/97 (Φ.Ε.Κ. 107 Α/97 «Διοίκηση-Στελέχωση της Περιφέρειας-Ρύθμιση θεμάτων για την Τοπική Αυτοδιοίκηση και άλλες διατάξεις.»

2.- Την 6747/29.9.1997 ΦΕΚ 242/Β΄/98 Απόφαση του Γενικού Γραμματέα Περιφέρειας Στερεάς Ελλάδας «Μεταβίβαση αρμοδιοτήτων στους Προϊσταμένους των Δασικών Υπηρεσιών της Περιφέρειας Στερεάς Ελλάδας και της εξουσίας να υπογράφουν με εντολή Γενικού Γραμματέα της Περ. Στ. Ελλάδας.»

3.- Τις διατάξεις του άρθρου 117 παρ 3 του Συντάγματος της χώρας.

4.- Τις διατάξεις των άρθρων 38 και 41 του Ν. 998/79 «Περί Προστασίας των Δασών και Δασικών εν γένει Εκτάσεων της χώρας».

5.- Τις διαταγές του Υπουργείου Γεωργίας: α) 160417/1180/8.7.1980, και 86004/1637/4.6.87 Εγκ. Υπουργείου Γεωργίας καθώς και την 417/87 Γνωμοδότηση των Προϊσταμένων Νομικών Διευθύνσεων.

6.- Το Ε.Π/Φ550/674802/Σ.362/13.12.2001 Έγγραφο Γενικού Επιτελείου Αεροπορίας, με το οποίο αιτείται την παραχώρηση Δημόσιας Δασικής Έκτασης Εμβαδού 892 στρεμμάτων, στη θέση «Προφήτης Ηλίας «Δημ. Διαμ/τος Πρασίνου Δήμου Ταμυνέων, Νομού Ευβοίας, για την Δημιουργία Κέντρου Εκπαίδευσης Πληρωμάτων των Πυροσβεστικών Αεροσκαφών στην Κατάσβεση των Πυρκαγιών.

7.- Την 94466/1242/23.5.2002 Διαταγή του Τμήματος Νομικών Υποθέσεων της Γενικής Γραμματείας Δασών και Φυσικού ΠεριβάλλοντοςΥπουργείου Γεωργίας, σύμφωνα με την οποία συντρέχουν οι προϋποθέσεις εφαρμογής της παρ. 3 άρθρου 3 Ν. 1734/87, για την αιτουμένη παραχώρηση.

8.- Την 2771/27.10.1994 [ΦΕΚ1295/Δ/1994] Απόφαση Νομάρχη Ευβοίας με την οποία κηρύχτηκε ως αναδασωτέα Έκταση συνολικού Εμβαδού (9.056) στρεμμάτων, ευρύτερης περιοχής στις θέσεις «Σκουπιδότοπος, Προφήτης Ηλίας «περιφέρειας (α) της τέως Κοινότητας Βέλους και τώρα Δημ/κού Διαμ/τος Βέλους Δήμου Δυστίων (β) της τέως Κοινότητας Πρασίνου και τώρα Δημ/κού Διαμ/τος Πρασίνου του Δήμου Ταμυνέων, συνεπεία Πυρκαγιάς που εκδηλώθηκε, στις 27.7.1994.

9.- Την 631/11.3.2002 αναφορά του Δασαρχείου Αλιβερίου, από την οποία προκύπτει, ότι Έκταση υπό στοιχεία 1-2-3-5-6-7-8-9-1 επισυναπτομένου Διαγράμματος, Εμβαδού 550 στρεμμάτων, στη θέση «Προφήτης Ηλίας «Δημ. Διαμ/τος Πρασίνου Δήμου Ταμυνέων, έχει κηρυχθεί αναδασωτέα, με την ανωτέρω σχετική Απόφαση και προτείνεται η ανάκλησή της, προκειμένου, για την ικανοποίηση του αιτήματος παραχώρησης, αποφασίζουμε:

Αίρουμε την αναδασωτέα:

«Από την συνολική Έκταση Εμβαδού (9.056) στρεμμάτων, πού κηρύχτηκε, σύμφωνα με την 2771/27.10.1994 Απόφαση [ΦΕΚ1295/Δ/1994] Απόφαση Νομάρχη Ευβοίας, ευρύτερης περιοχής στις θέσεις «Σκουπιδότοπος - Προφήτης Ηλίας «περιφερείας (α) της τέως Κοινότητας Βέλους και τώρα Δημ/κού Διαμ/τος Δήμου Δυστίων, (β) τέως Κοινότητας Πρασίνου και τώρα Δήμου Ταμυνέων, όπως εμφανίζεται, επί επισυναπτομένου Τοπογραφικού Διαγράμματος Κλίμακας 1:25.000, της οποίας η βλάστηση καταστράφηκε από πυρκαγιά, που εκδηλώθηκε στην περιοχή αυτή, στις 27.7.1994.

• Την Έκταση συνολικού Εμβαδού 550 στρεμμάτων, που βρίσκεται στη θέση «Προφήτης Ηλίας»Δημ. Διαμ/τος Πρασίνου Δήμου Ταμυνέων, Νομού Ευβοίας και εμφανίζεται υπό στοιχεία, 1-2-3-4-5-6-7-8-9-1 επισυναπτομένου Τοπογραφικού Διαγράμματος Κλίμακας 1:25.000 που έχει θεωρηθεί από τον Δασάρχη Αλιβερίου και αποτελεί αναπόσπαστο μέρος της παρούσης.

Κατά τα λοιπά έχει εφαρμογή η 2771/27.10.1994 Απόφαση [ΦΕΚ634/Δ/1994] Νομάρχη Ευβοίας.

Η Απόφαση αυτή ισχύει από της κοινοποιήσεώς της αρμοδίως (άρθρο 41 Ν. 998/79 και προ της δημοσιεύσεώς της, στην Εφημερίδα της Κυβερνήσεως (άρθρο 37 Ν. 3200/55).

Η απόφαση αυτή να δημοσιευθεί στην Εφημερίδα της Κυβερνήσεως.

Χαλκίδα, 20 Ιουνίου 2002

Με εντολή Γενικού Γραμματέα Περιφέρειας
Ο Διευθυντής Δασών Ν. Ευβοίας
ΝΙΚΟΛΑΟΣ ΑΓΑΘΟΥ ΛΟΥΚΑΣ

## ΠΡΟΧΕΙΡΟ ΣΧΕΔΙΑΓΡΑΜΜΑ

1.2.3.4...7.8.9.1: Δημόσια δασική έκταση εμβαδού 550 στρ. η οποία μετά ευρύτερης εμβαδού 9056 στρ. στις θέσεις "Καμάρη - Προφ. Ηλίας" κλπ Δ.Δ. Βέλου - Πρασίνου Δήμου Δυστίων - Ταμυνέων είχε κηρυχθεί ως αναδασωτέα, συνεπεία πυρκαγιάς, με την αριθ. 2771/94 απόφαση του Νομάρχη Ευβοίας προτεινόμενη δια άρση αυτής ως αναδασωτέα

ΕΘΝΙΚΟ ΤΥΠΟΓΡΑΦΕΙΟ
Για τεχνικούς λόγους στο σχεδιάγραμμα έγινε σμίκρυνση κατά ποσοστό 70 %



Αλιβέρι 4/3/2002
Ο συντάξας
ΚΟΡΔΟΛΕΜΗΣ ΑΛΚΙΒΙΑΔΗΣ
ΔΑΣΟΝΟΜΟΣ

2002/20-06-2002
Ο ΔΙΕΥΘΥΝΤΗΣ ΔΑΣΩΝ
Δούκας

ΘΕΩΡΗΘΗΚΕ
Κύμη 1/3/2002
Ο Δασάρχης

Κατατοπιστικός χάρτης κλίμακας 1:25000

1.2.3.4.5.6.7.8.9.1 : Δημόσια δασική έκταση εμβαδού 550 στρ. η οποία μετά ευρυτέρας εκτάσεως 3056 στρ. στις θέσεις 'Κάμαρη-Προφ. Ηλίας κλπ Δ.Δ. Βέλου Πανκίνου Δήμου Λεπτών-Ταμυνέων είχε κηρυχθεί ως αναδασωτέα συνεπεία πυρκαγιάς, με την αριθ. 2771/94 απόφαση του Νομάρχη Ευβοίας προτείνεται να άρσει αυτή ως αναδασωτέας

Κ... Δημόσια χορτολ. έκταση.

Κ... δημόσιες δασικές εκτάσεις

Α.Β. 9.Α' Έκταση η οποία ζητείται να παραχωρηθεί εμβαδού 392.5 στρ. ... ίδιες ως άνω θέσεις

Η υπόλοιπη δημόσια δασική έκταση

Αλιβέρι 4/3/2002

Ο ...

ΚΟΡΔΟΛΕΜΗΣ ΑΛΚΙΒΙΑΔΗΣ

Δασονόμος

